

ZONA PAVIMENTADA

**MODIFICACION PUNTUAL
 AMBITO LA ALDEA DE LA VALDONCINA
 TRAVESIA LOS PERALES**


**AYUNTAMIENTO DE VALVERDE
 DE LA VIRGEN -LEÓN-**



NORMAS URBANISTICAS MUNICIPALES DE PLANEAMIENTO

I N F O R M A C I O N

ESCALA:
 1:500

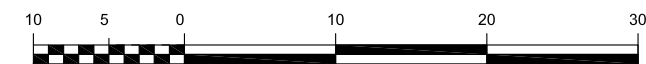

NUCLEO:
 LA ALDEA DE LA VALDONCINA

PLANO Nº

TITULO:
**AMPLIACIÓN SUELO URBANO
 PARCELAS AFECTADAS**

I-4

Documento para Aprobación Inicial

OCTUBRE 2.014

Rafael Rodríguez Gutiérrez
 Colegiado nº 5497

El Equipo redactor