

**MODIFICACION PUNTUAL  
 AMBITO LA ALDEA DE LA VALDONCINA  
 TRAVESIA LOS PERALES**


**AYUNTAMIENTO DE VALVERDE  
 DE LA VIRGEN -LEÓN-**



**NORMAS URBANISTICAS MUNICIPALES DE PLANEAMIENTO**

**I N F O R M A C I O N**

ESCALA:  
 1:500

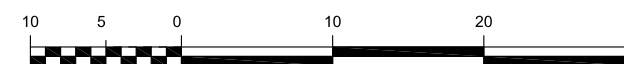

NUCLEO:  
 LA ALDEA DE LA VALDONCINA

PLANO Nº

TITULO:  
**AMPLIACIÓN ESPACIOS LIBRES PÚBLICOS  
 PARCELAS AFECTADAS**

**I-5**

Documento para Aprobación Inicial

OCTUBRE 2.014

Rafael Rodríguez Gutiérrez  
 Colegiado nº 5497

El Equipo redactor