




ESQUEMA ZONA e-1
DOCUMENTO VIGENTE

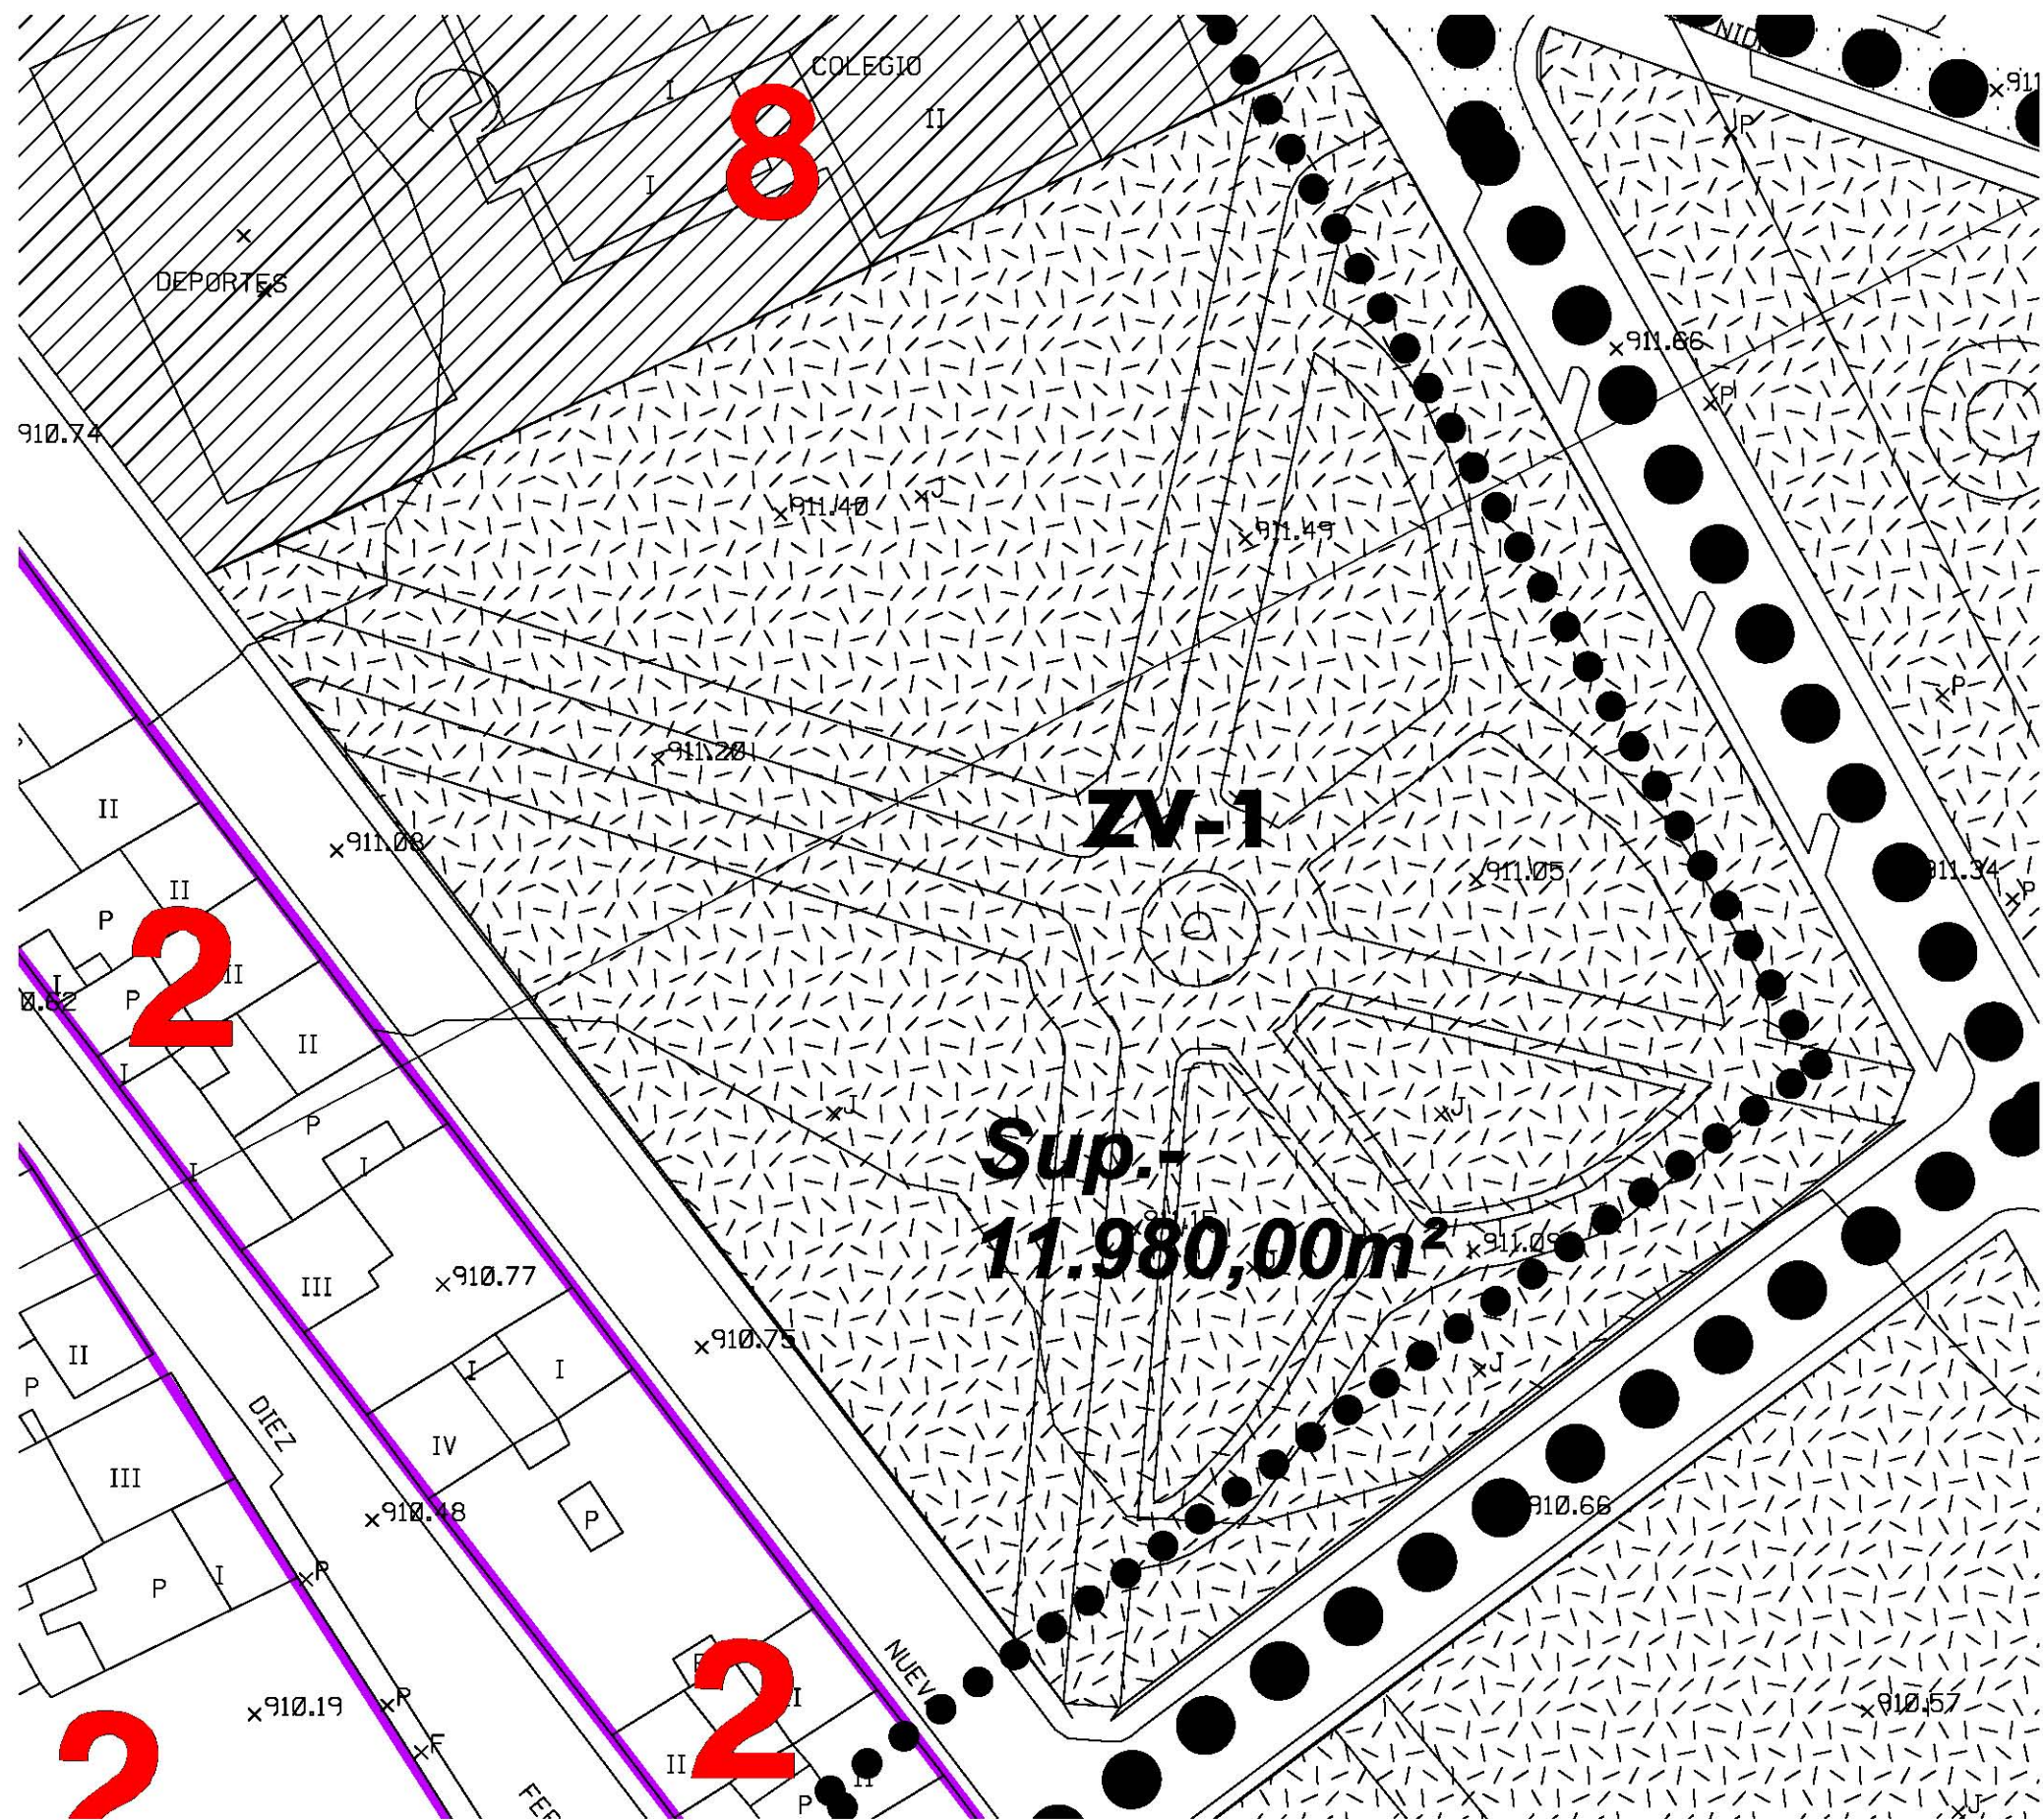

ESQUEMA ZONA ZV-1
DOCUMENTO VIGENTE

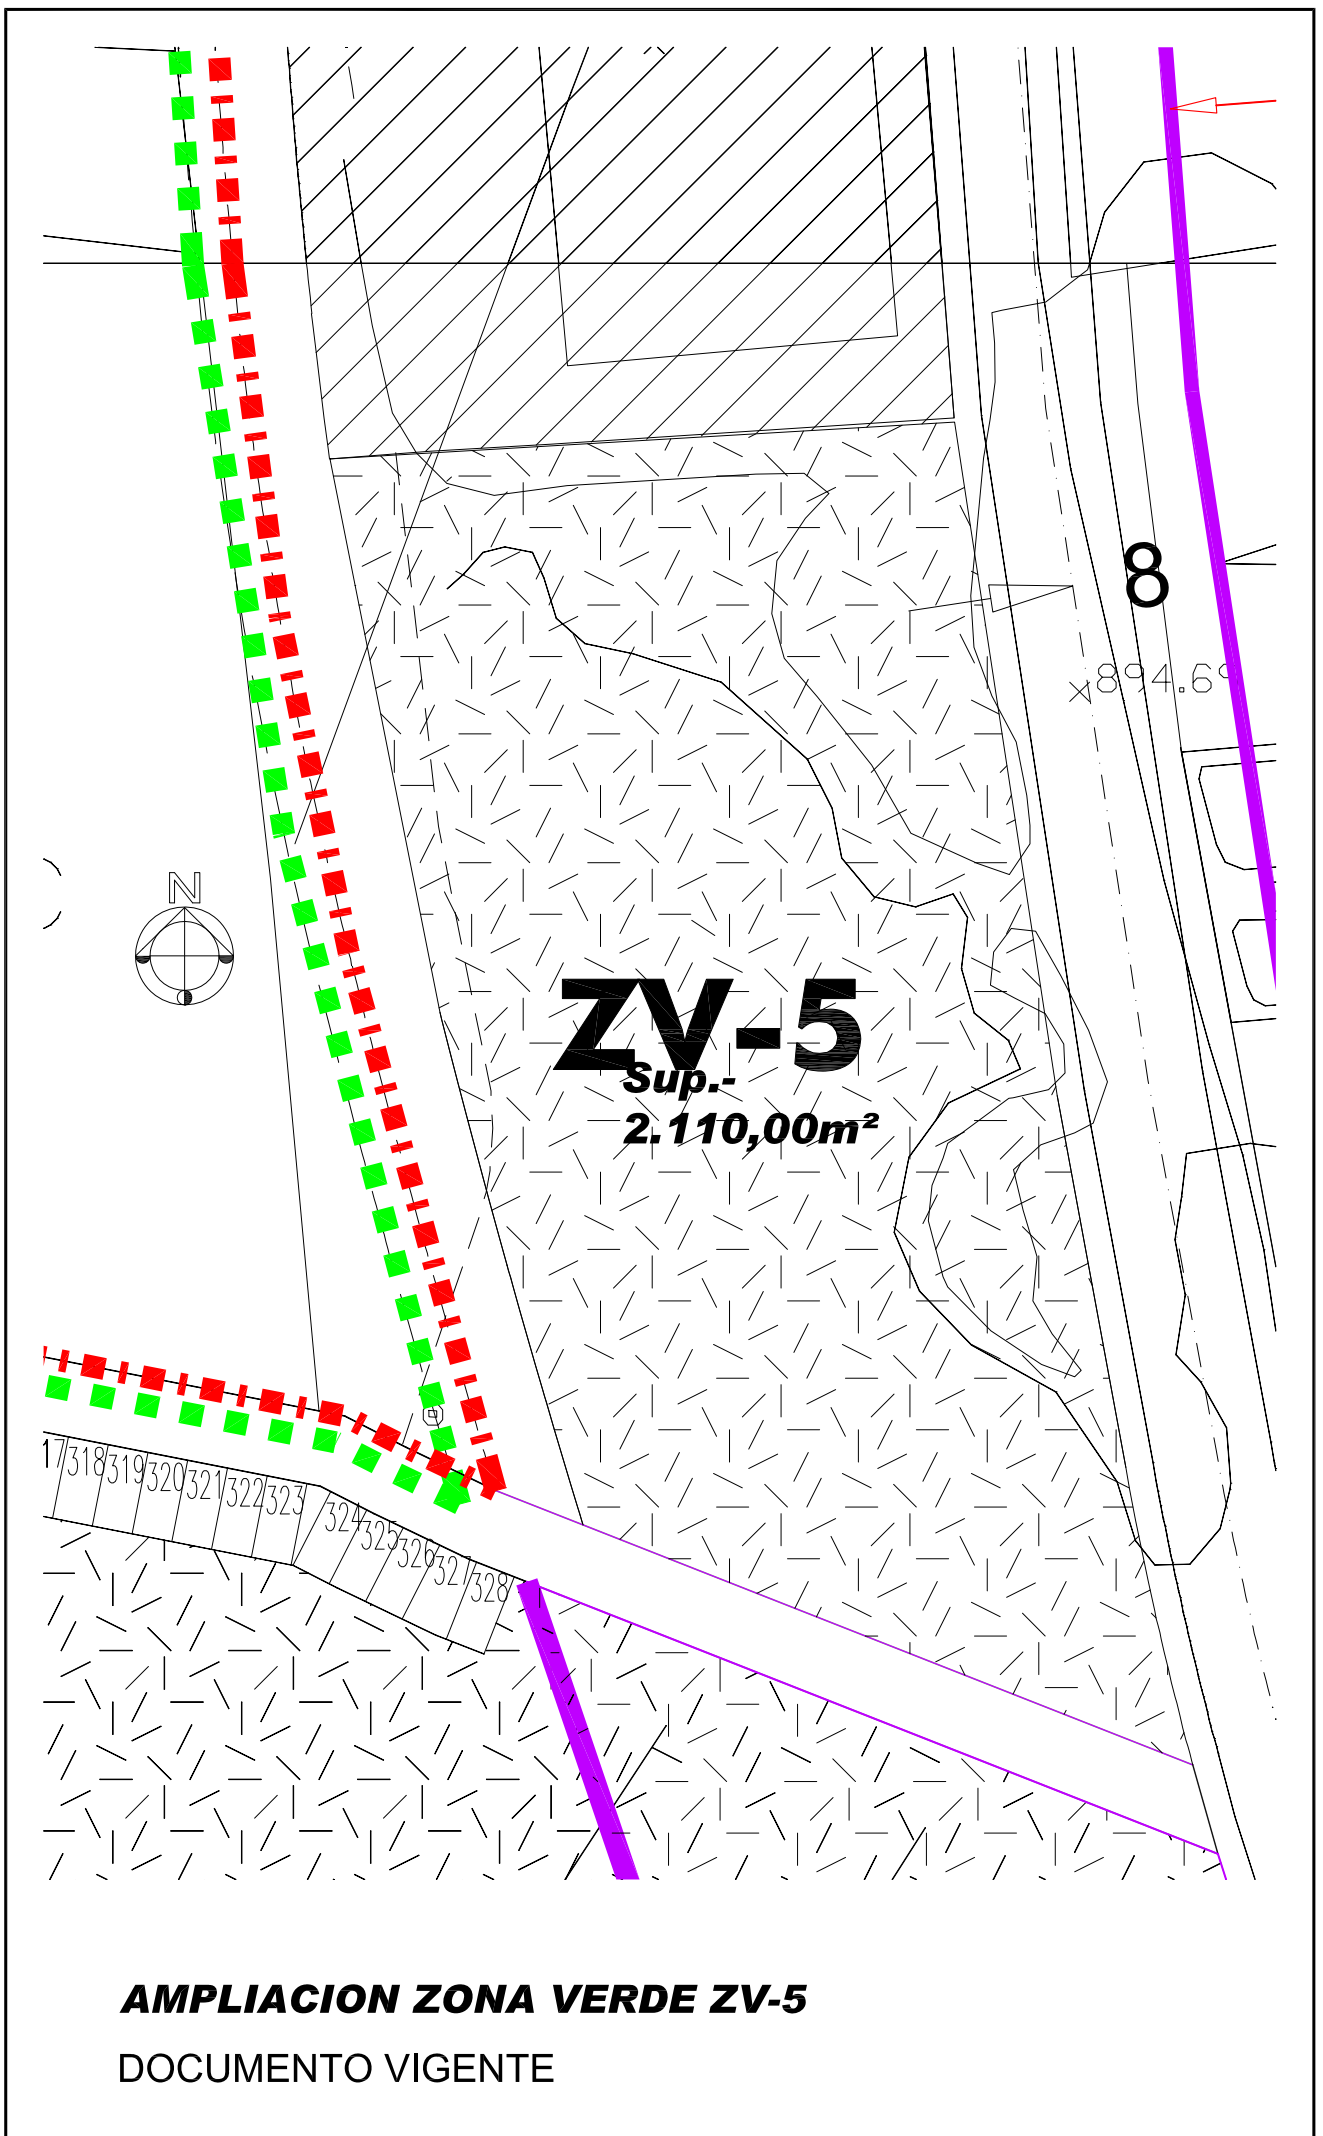

SUZ-N2

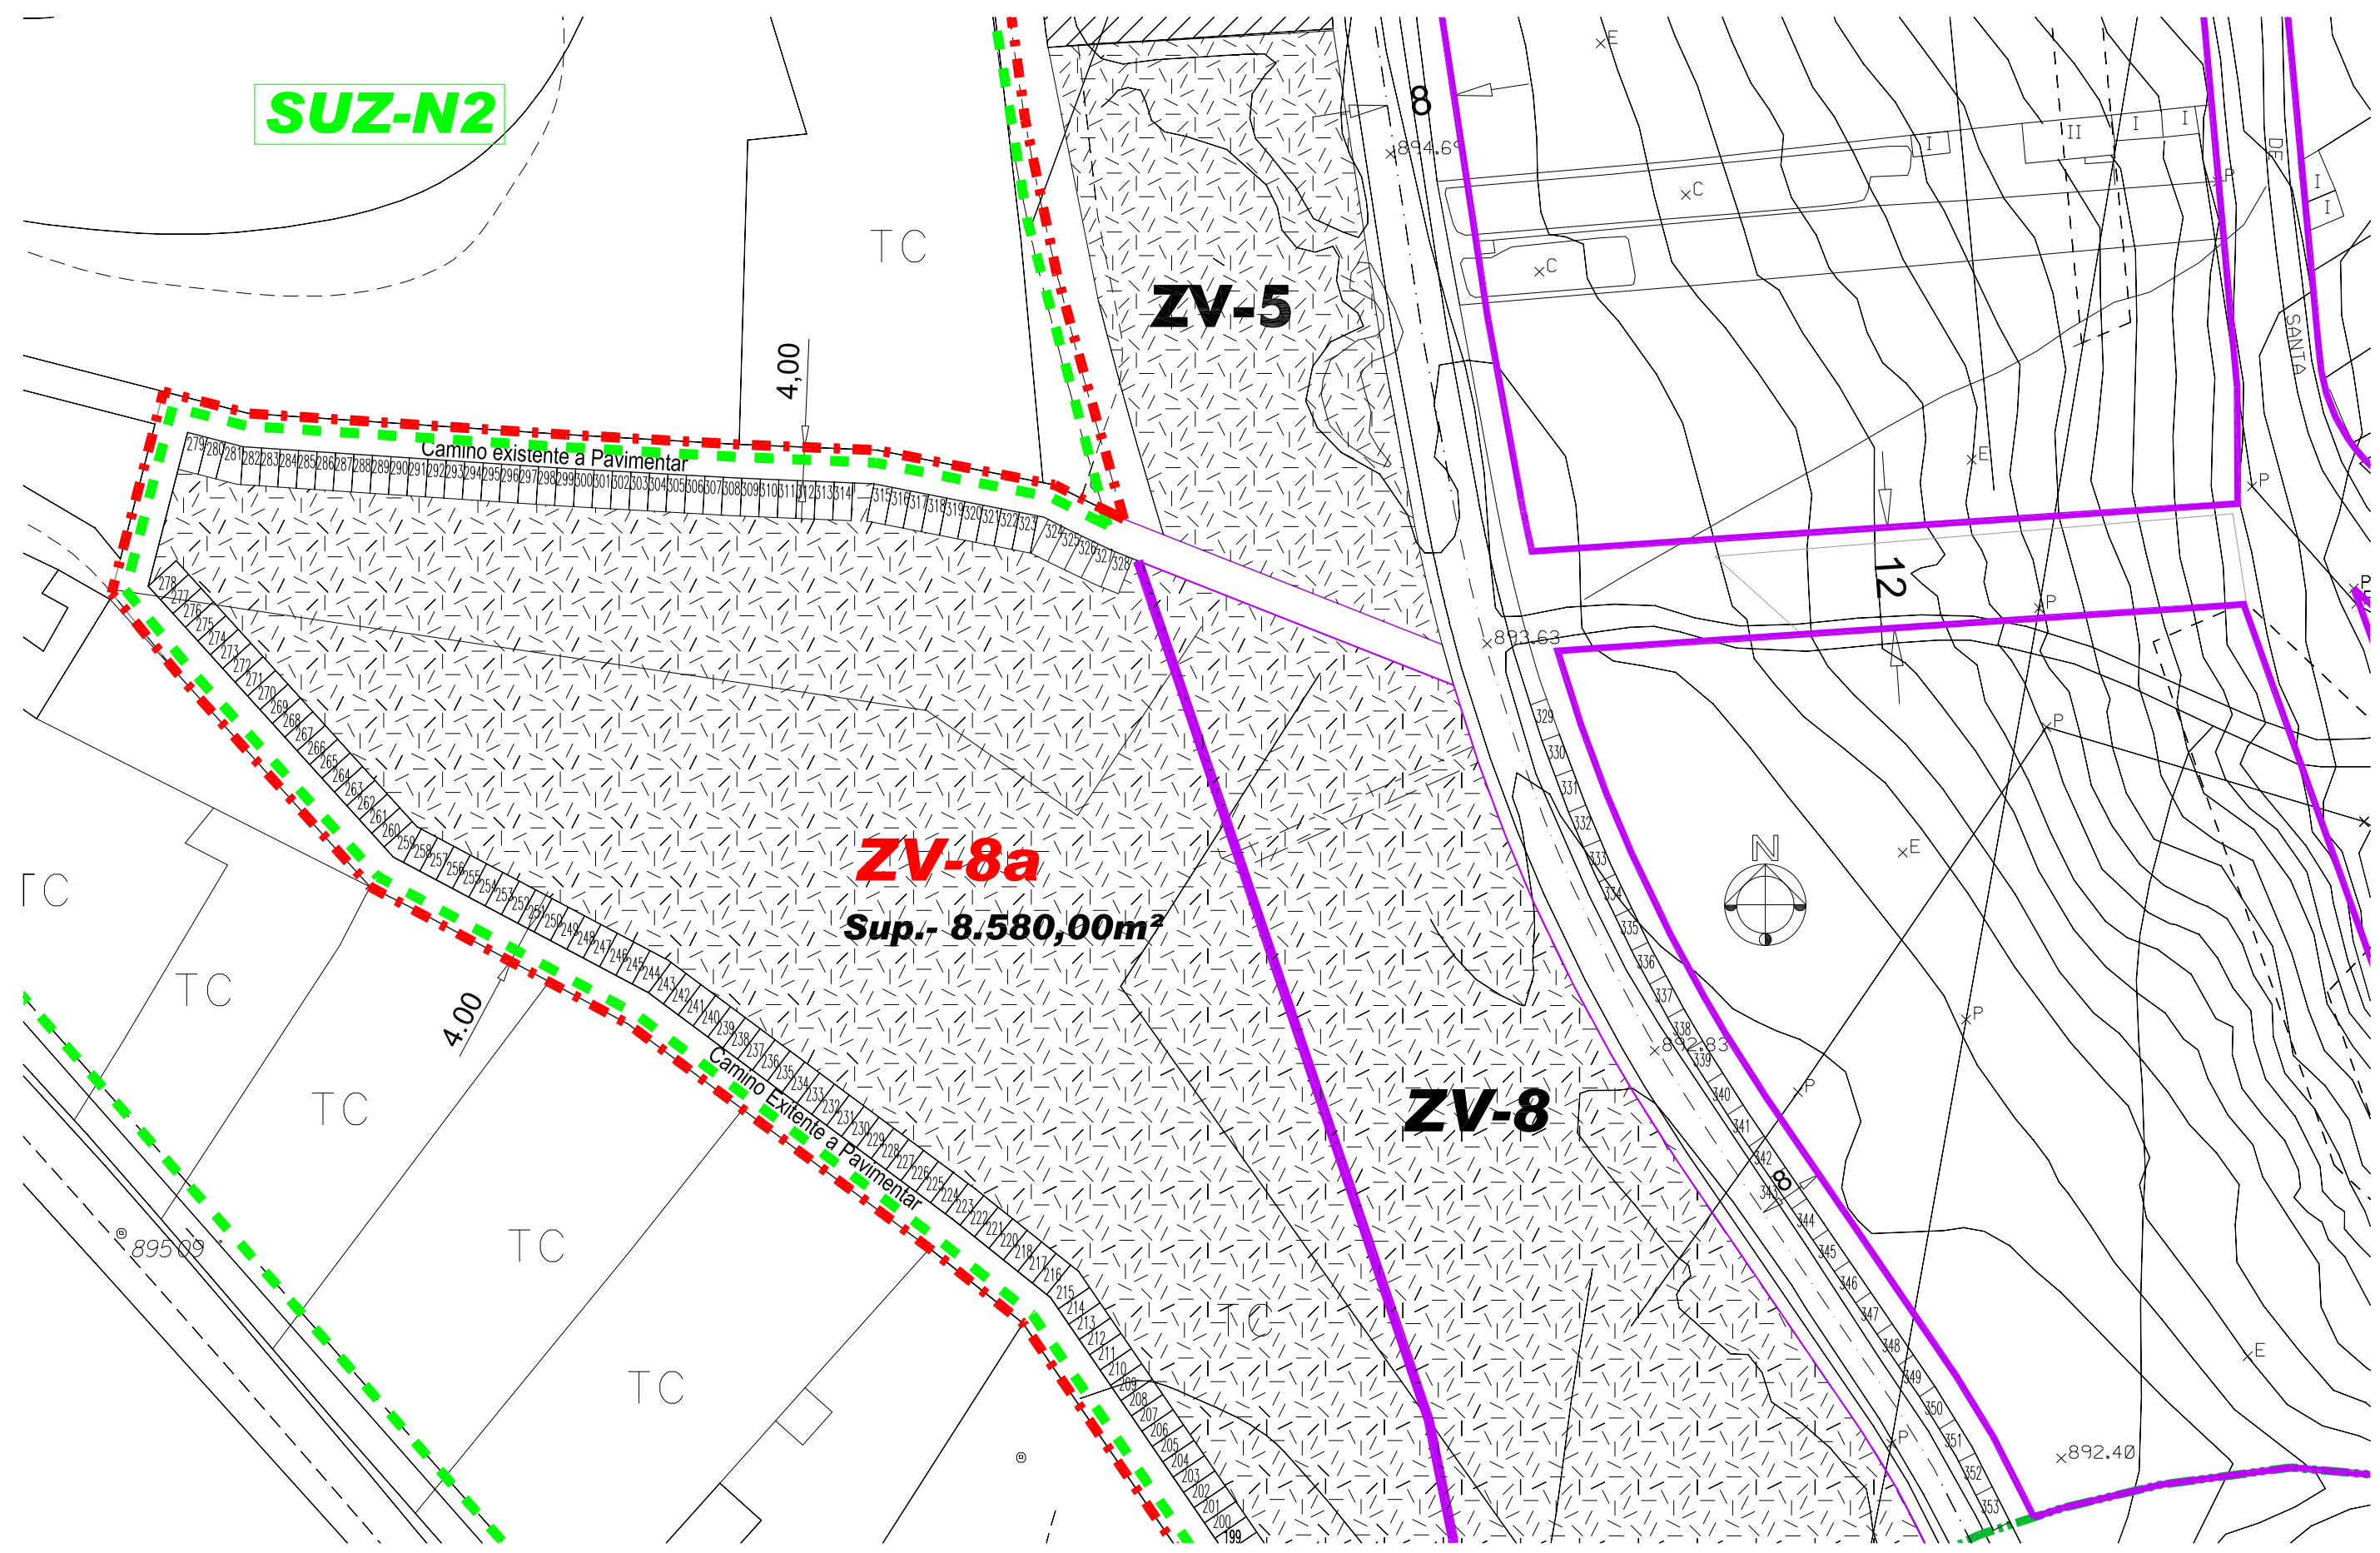

AMPLIACION ZONAS VERDES (ZONA-8a)
DOCUMENTO VIGENTE

SUZ-N2




TC

4,00

Camino existente a Pavimentar

ZV-8a

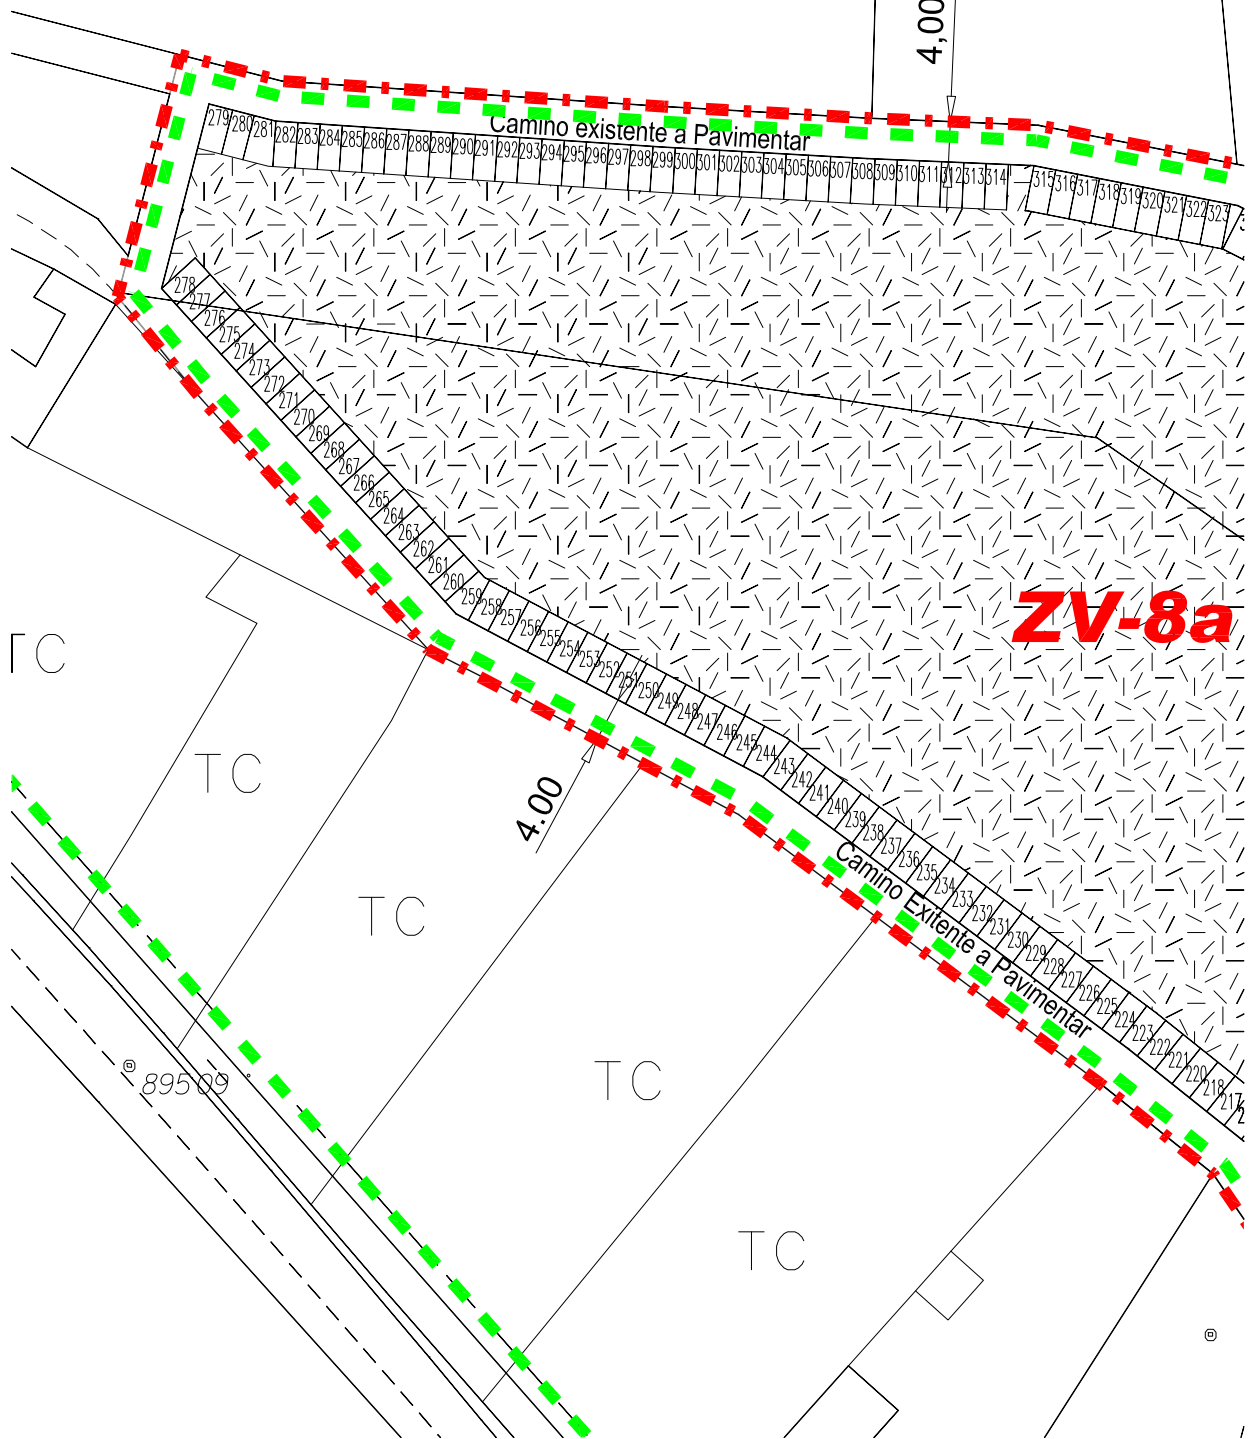

AMPLIACION SUELO URBANO

DOCUMENTO VIGENTE