

LIMITES Y ALINEACIONES.

---	LIMITE DE SUELO URBANO.
---	LIMITE DE SUELO URBANIZABLE
---	LIMITE DE UNIDAD DE ACTUACION EN SUELO URBANO.
---	LIMITE DE ZONA DE ORDENANZA.
---	ALINEACION EXTERIOR (CALLES).
---	ALINEACION INTERIOR (RETRANQUILIZADORES INTERIORES).
---	LIMITE DE TERMINO

SUELO URBANO. ZONAS DE ORDENANZA.

1	EDIFICACION EN CASCOS RURALES.
2	EDIFICACION EN MANZANA CERADA I.
3	UNIFAMILIAR INTENSIVA - I
3B	UNIFAMILIAR INTENSIVA - Ia (En Colonia de Aviación).
3B	UNIFAMILIAR INTENSIVA - Ib (UA 1)
4	UNIFAMILIAR INTENSIVA - II
5	UNIFAMILIAR EXTENSIVA.
6	BODEGAS.
7	DOTACIONAL COMPACTO.
8	DOTACIONAL BLENTO.
8	ESPACIO LIBRE.

SISTEMAS DE DOTACIONES PUBLICAS.


EQUIPAMIENTOS.	
DOT	SISTEMA GENERAL. Uso específico.
DOT	SISTEMA LOCAL.
ESPACIOS LIBRES PUBLICOS.	
ZV	SISTEMA GENERAL. Zona verde.
ZV	SISTEMA LOCAL.
INFRAESTRUCTURAS Y SERVICIOS URBANOS.	
IN	SISTEMA GENERAL. Infraestructuras.
IN	SISTEMA LOCAL.
SISTEMA VARIO.	
SV	SISTEMA GENERAL.
SV	SISTEMA LOCAL.
SISTEMA ABORTUUARIO.	
RECINTO DEL AEROPUERTO DE LEON	

AMBITOS DE GESTION

UA -	UNIDAD DE ACTUACION EN SUELO URBANO NO CONS.
SUZ-D	SUELO URBANIZABLE DELIMITADO. N. DE SECTOR.
SUZ-N	SUELO URBANIZABLE NO DELIMITADO. DE AREA.

OTRAS DETERMINACIONES.

●	TRAZADO DEL CAMINO DE SANTIAGO
●	AMBITO DE PROTECCION DEL BIC. C. SANTIAGO
●	ELEMNITOS CATALOGADOS
△	PROTECCION INTEGRAL
□	PROTECCION ESTRUCTURAL
○	PROTECCION AMBIENTAL

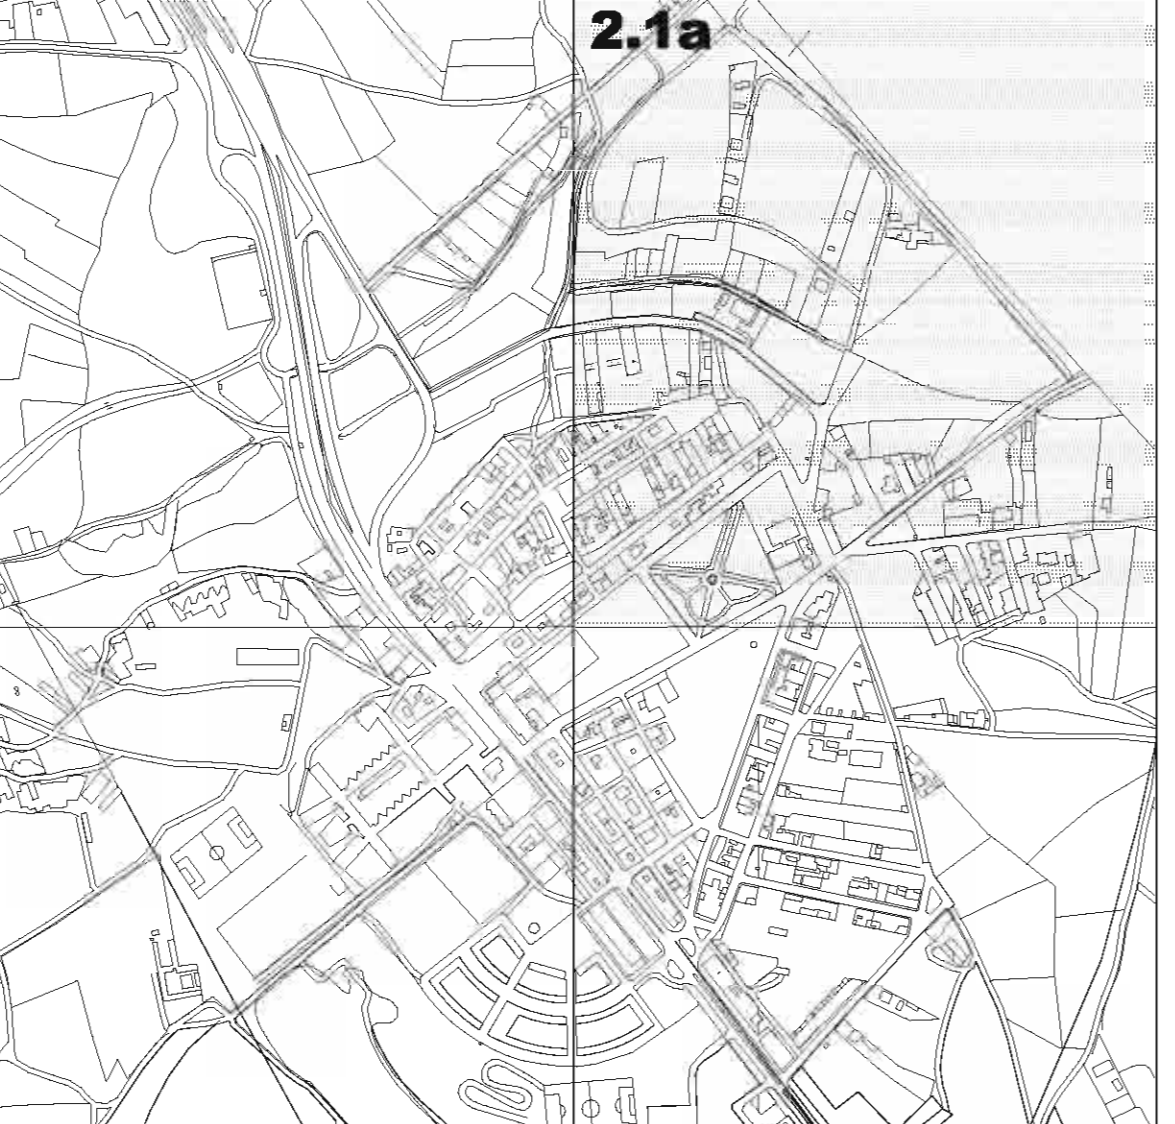

ZONA CON SUSPENSIC DE APROBACION

DOCUMENTO VIGENTE MODIFICACION PUNTUAL C/ PONERRADA y POLIDEPORITIVO

AYUNTAMIENTO DE VALVERDE DE LA VIRGEN LEÓN

NORMAS URBANÍSTICAS MUNICIPALES DE PLANIAMEN

ORDENANZA

ESCALA 1:1000

WALLES LA VIRGEN DEL CAMINO - 1

TITULO: **CLASIFICACION, CALIFICACION Y GESTION DEL SUELO.**

2.1

A.P. OCTUBRE

Por el Equipo redactor