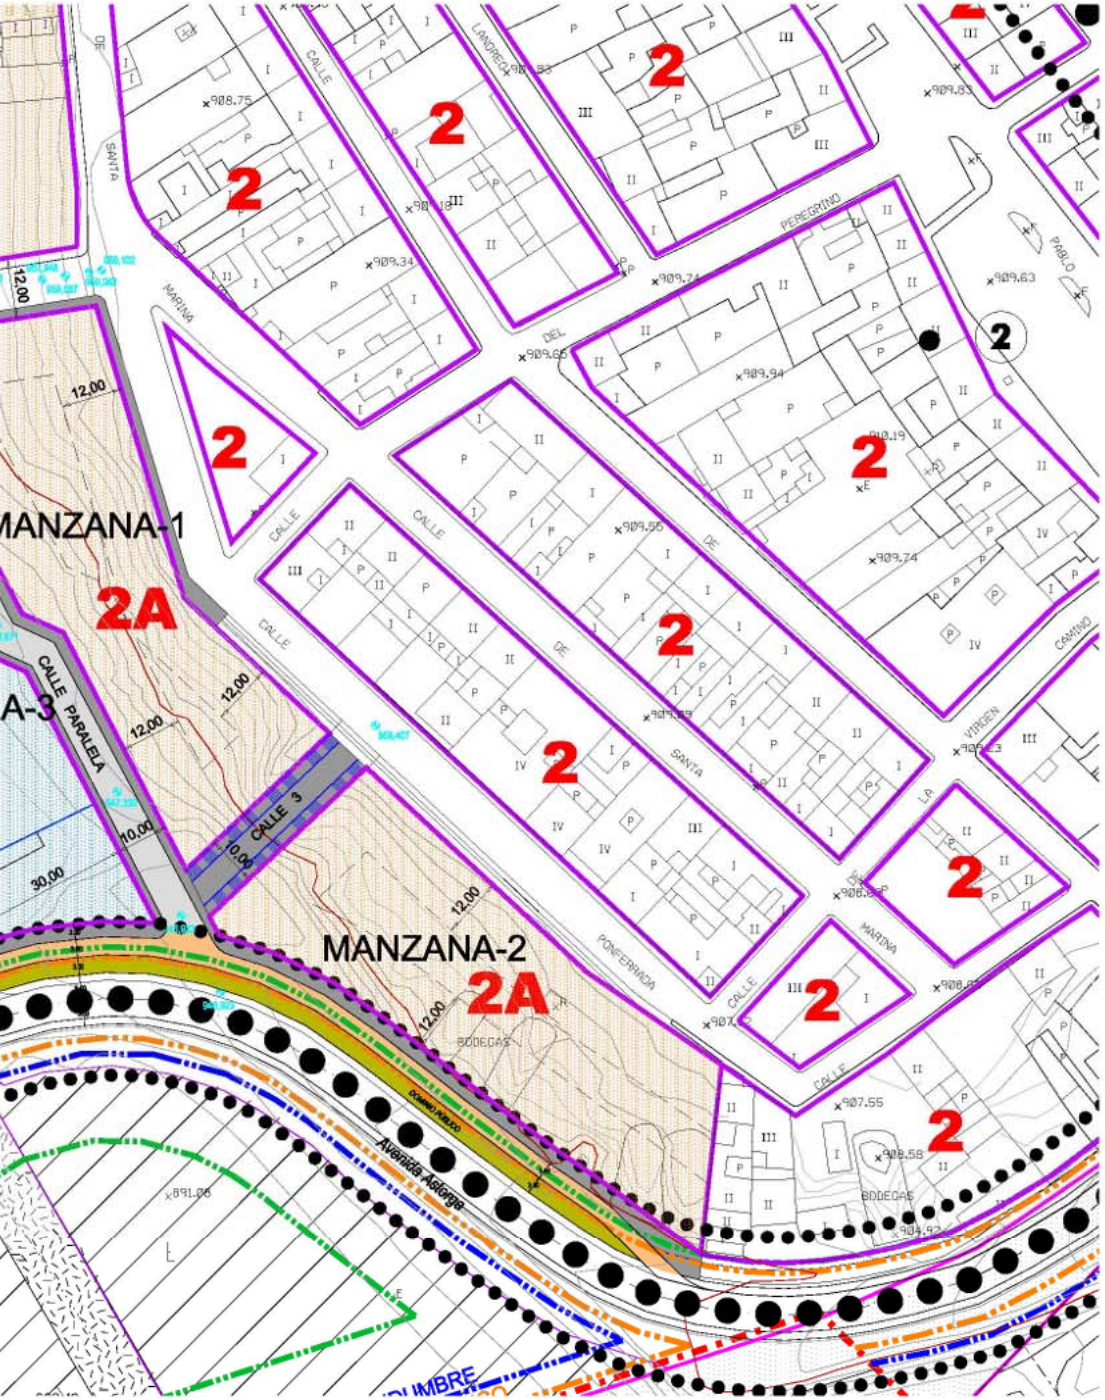

CALLE PARALELA

CALLE PERPENDICULAR

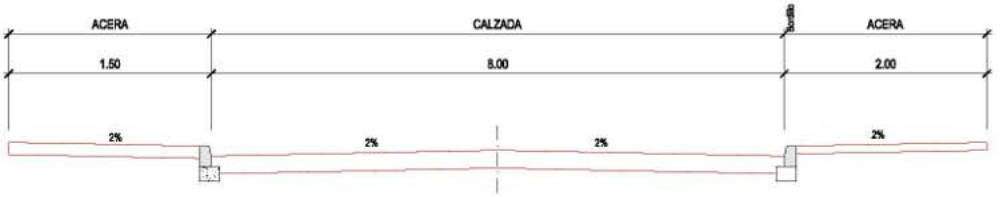
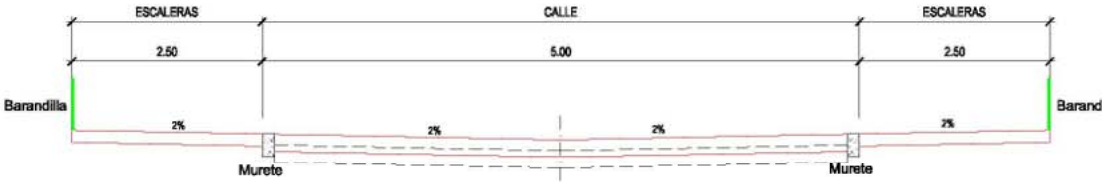
CALLE 3